


# Stadt Geestland B-Plan Nr. 208 „Am Alten Postweg“, Ortschaft Bad Bederkesa - Städtebauliches Konzept

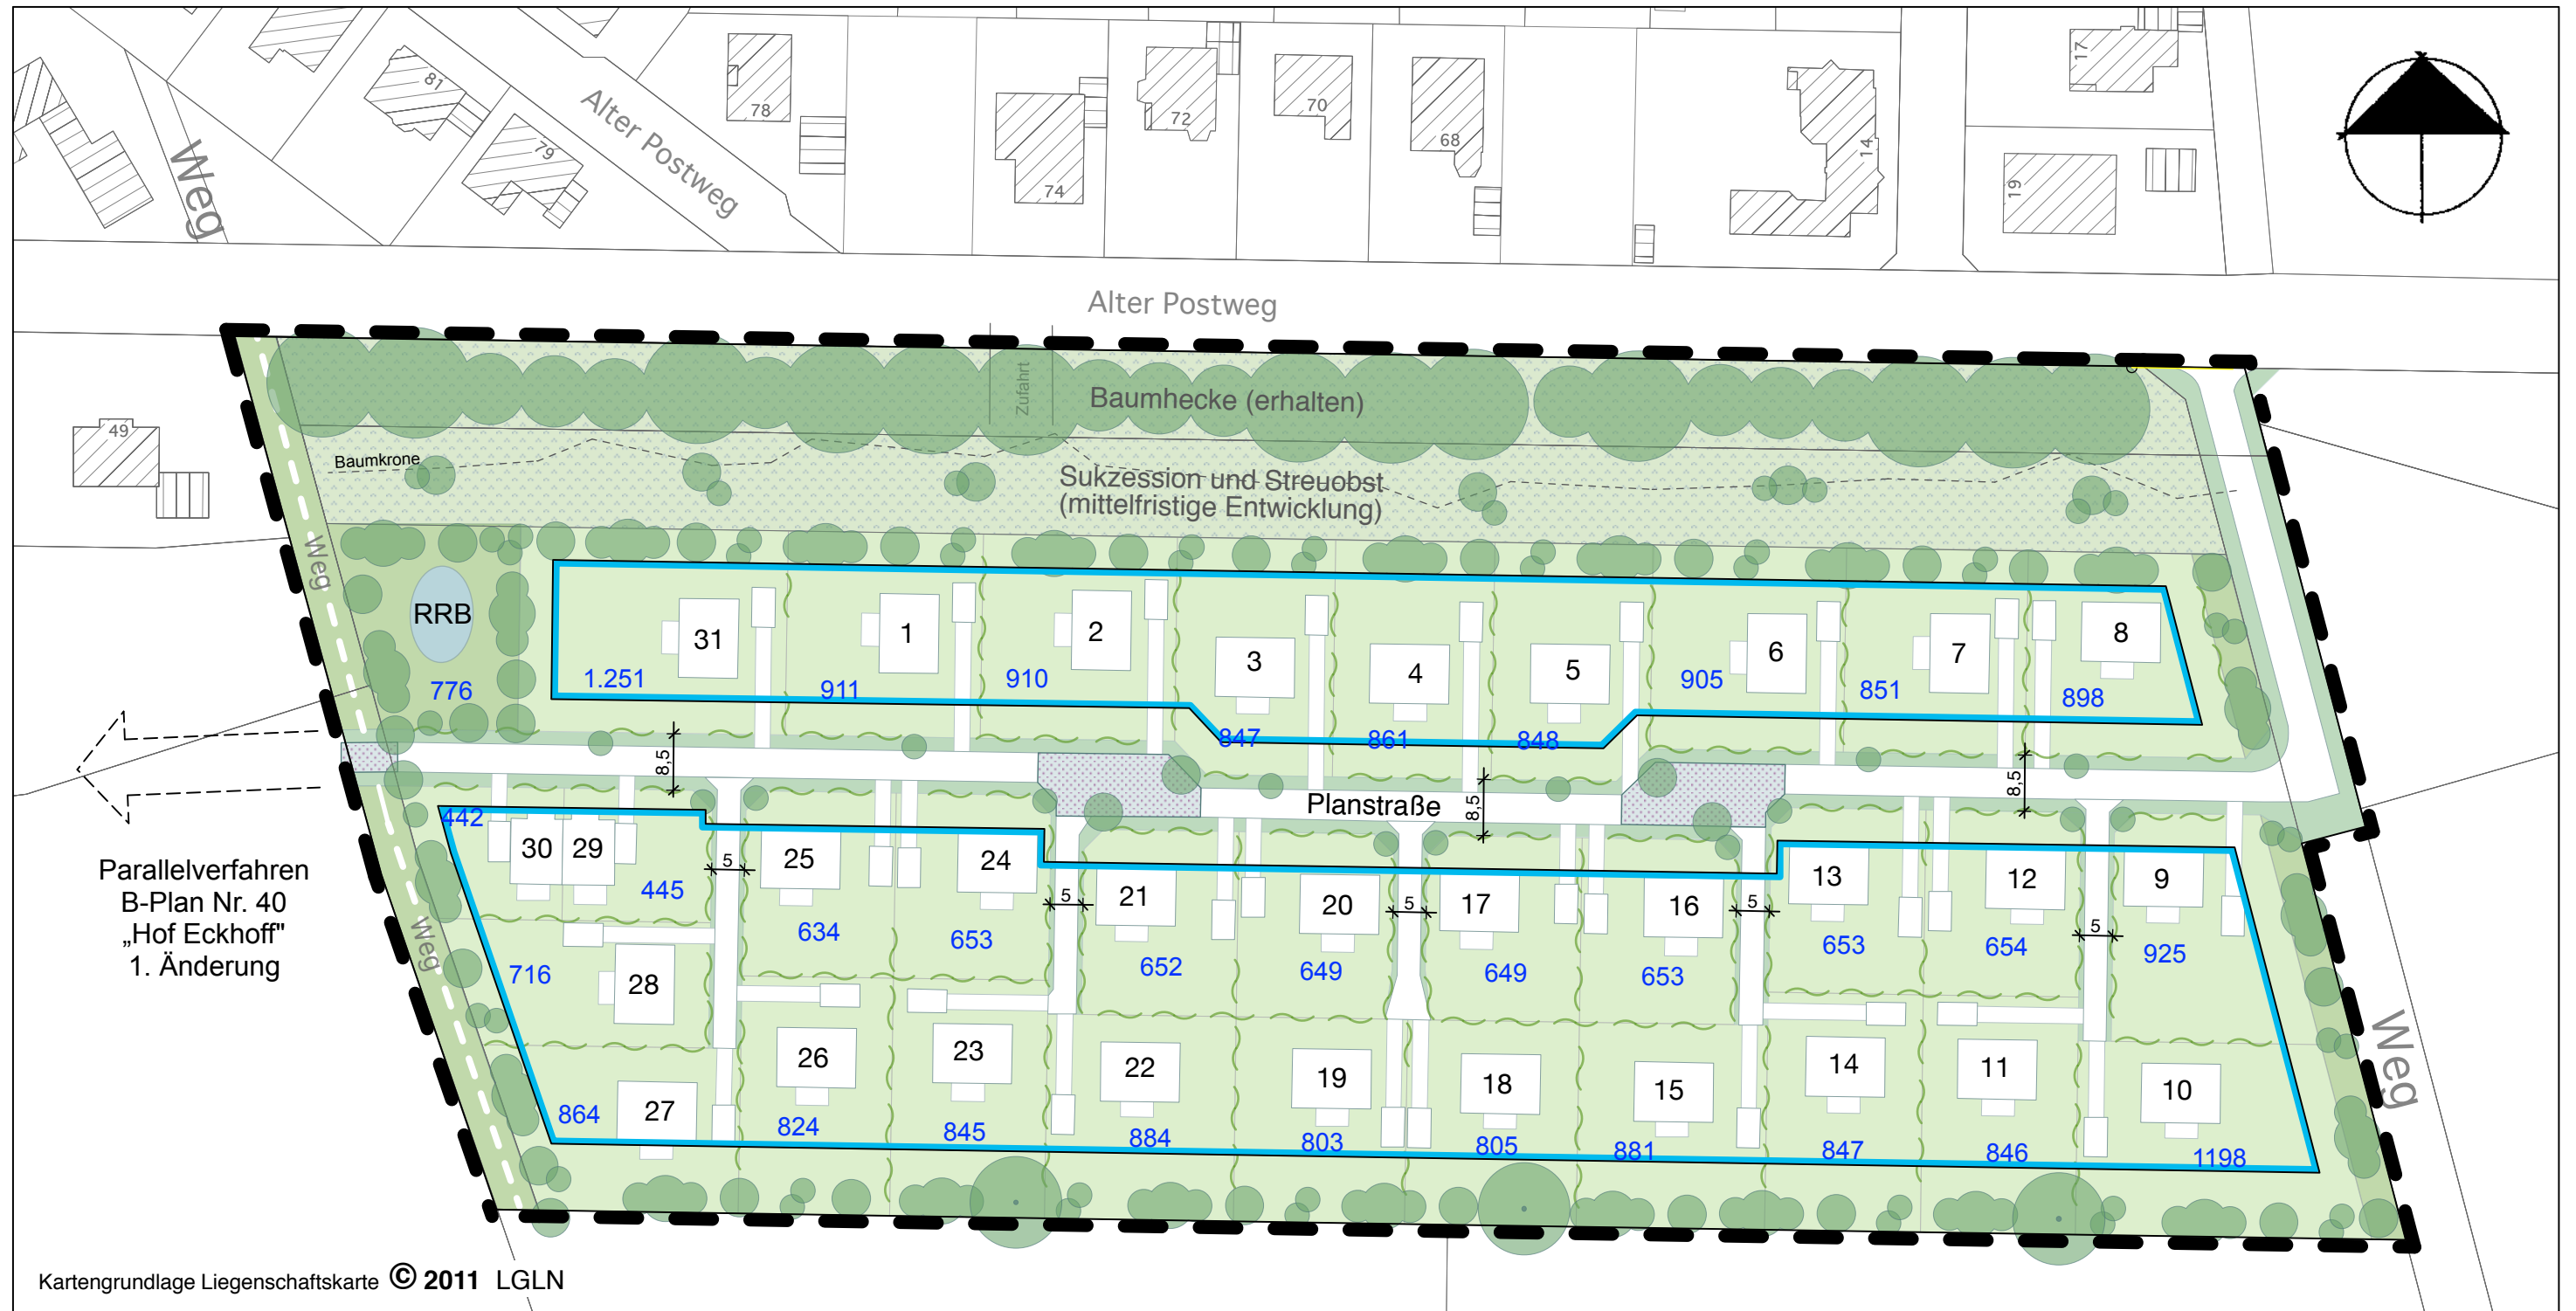

Maßstab 1 : 1.000 (A3) / ca. 1 : 1.300 (A4)  
Stand 28.02.2018

Planungsbüro Dierk Brockmüller  
Städteplaner Architekt Hamburg  
www.brockplan.de